
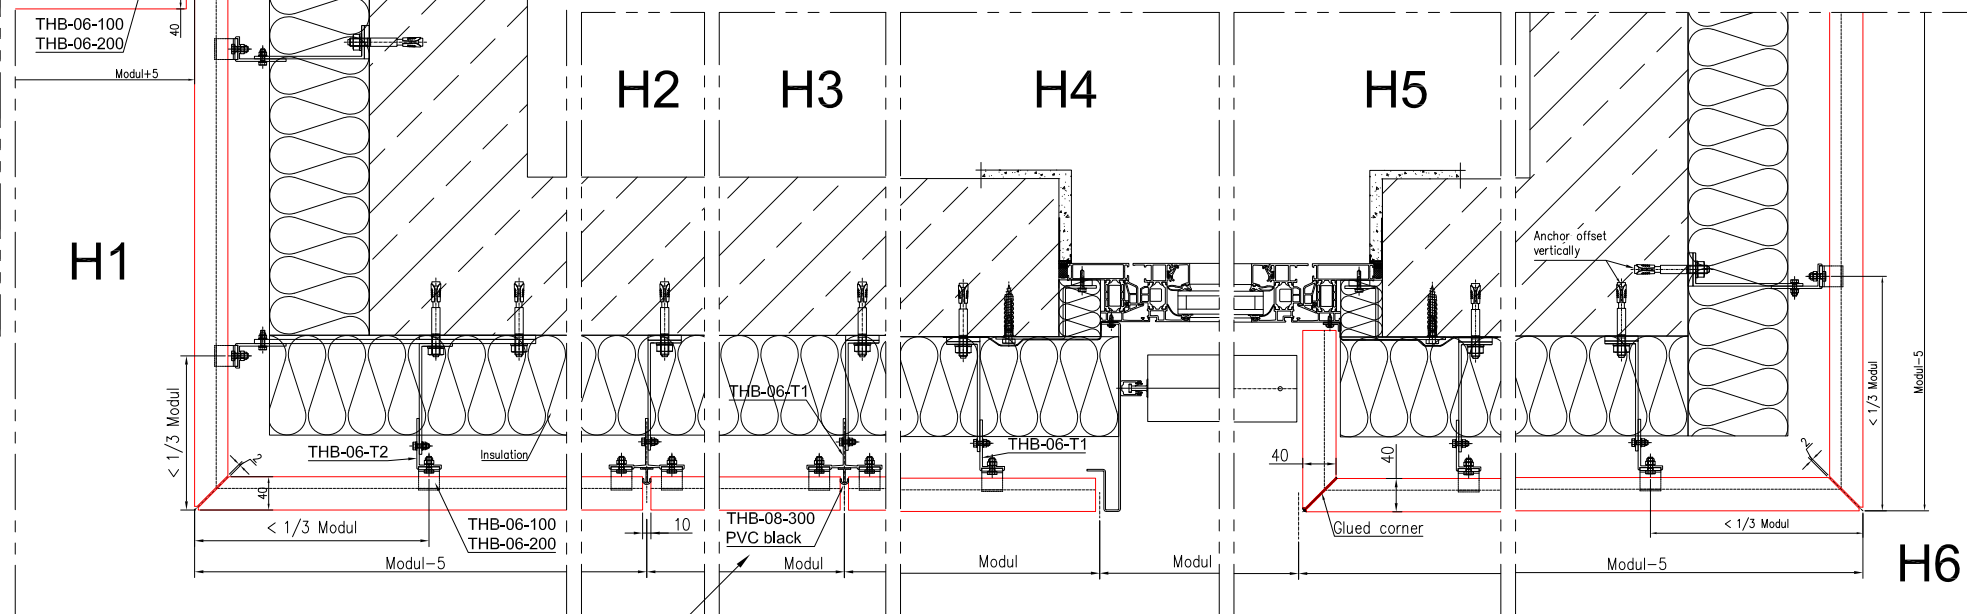
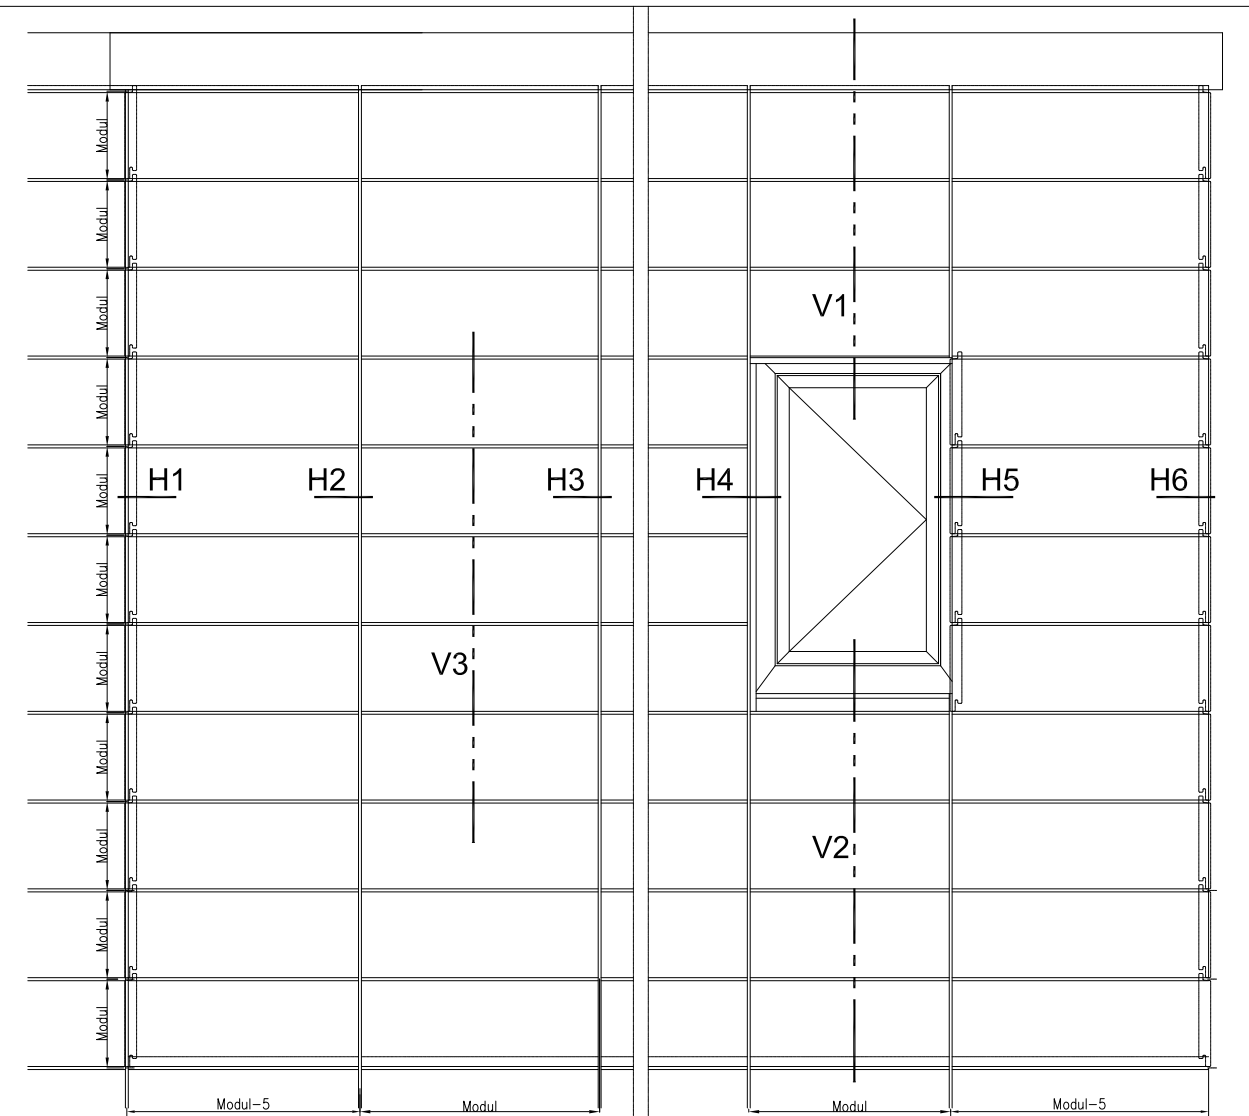
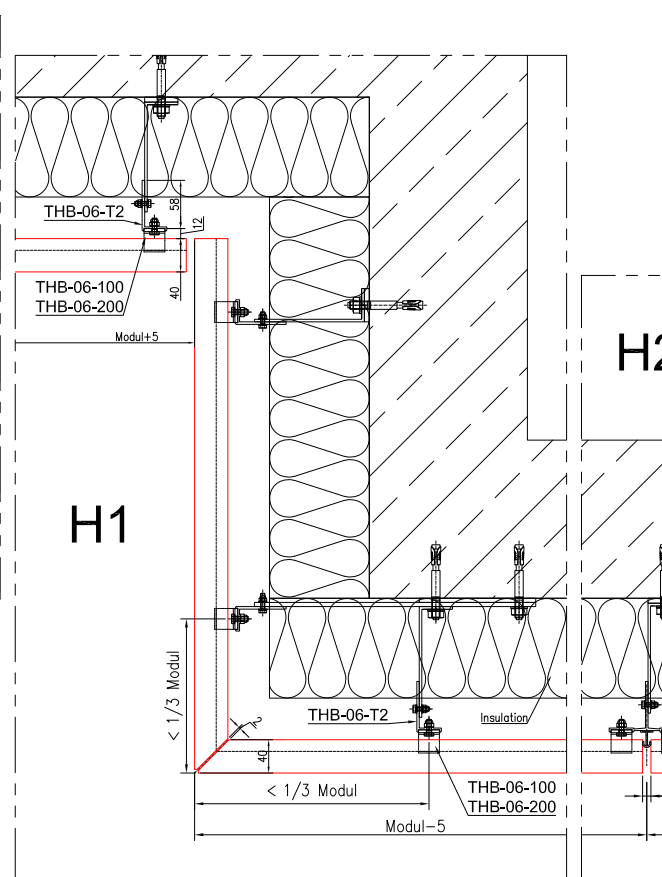
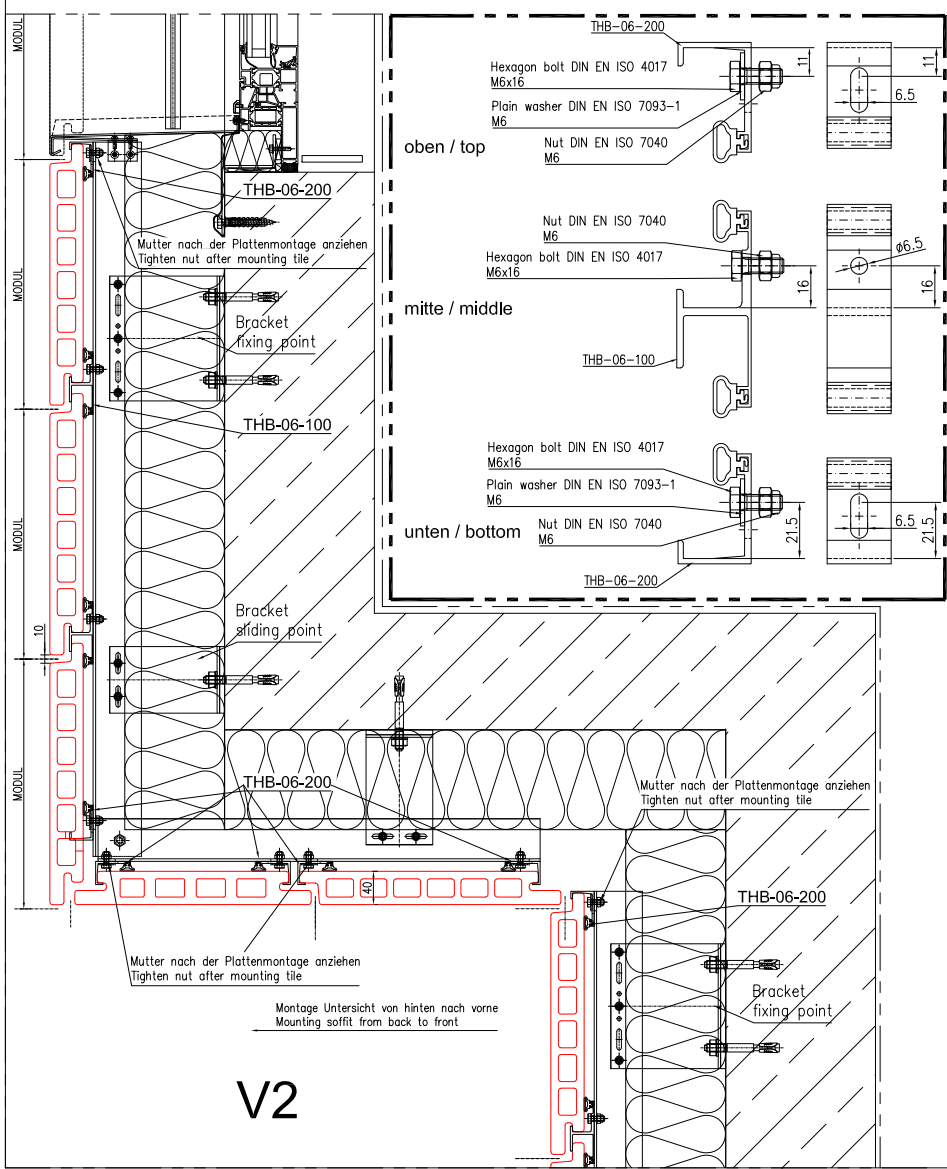


Diese Zeichnung ist unser Eigentum. Jede Vervielfältigung, Verwertung oder Weitergabe an dritte Personen ist verboten und wird verfolgt.

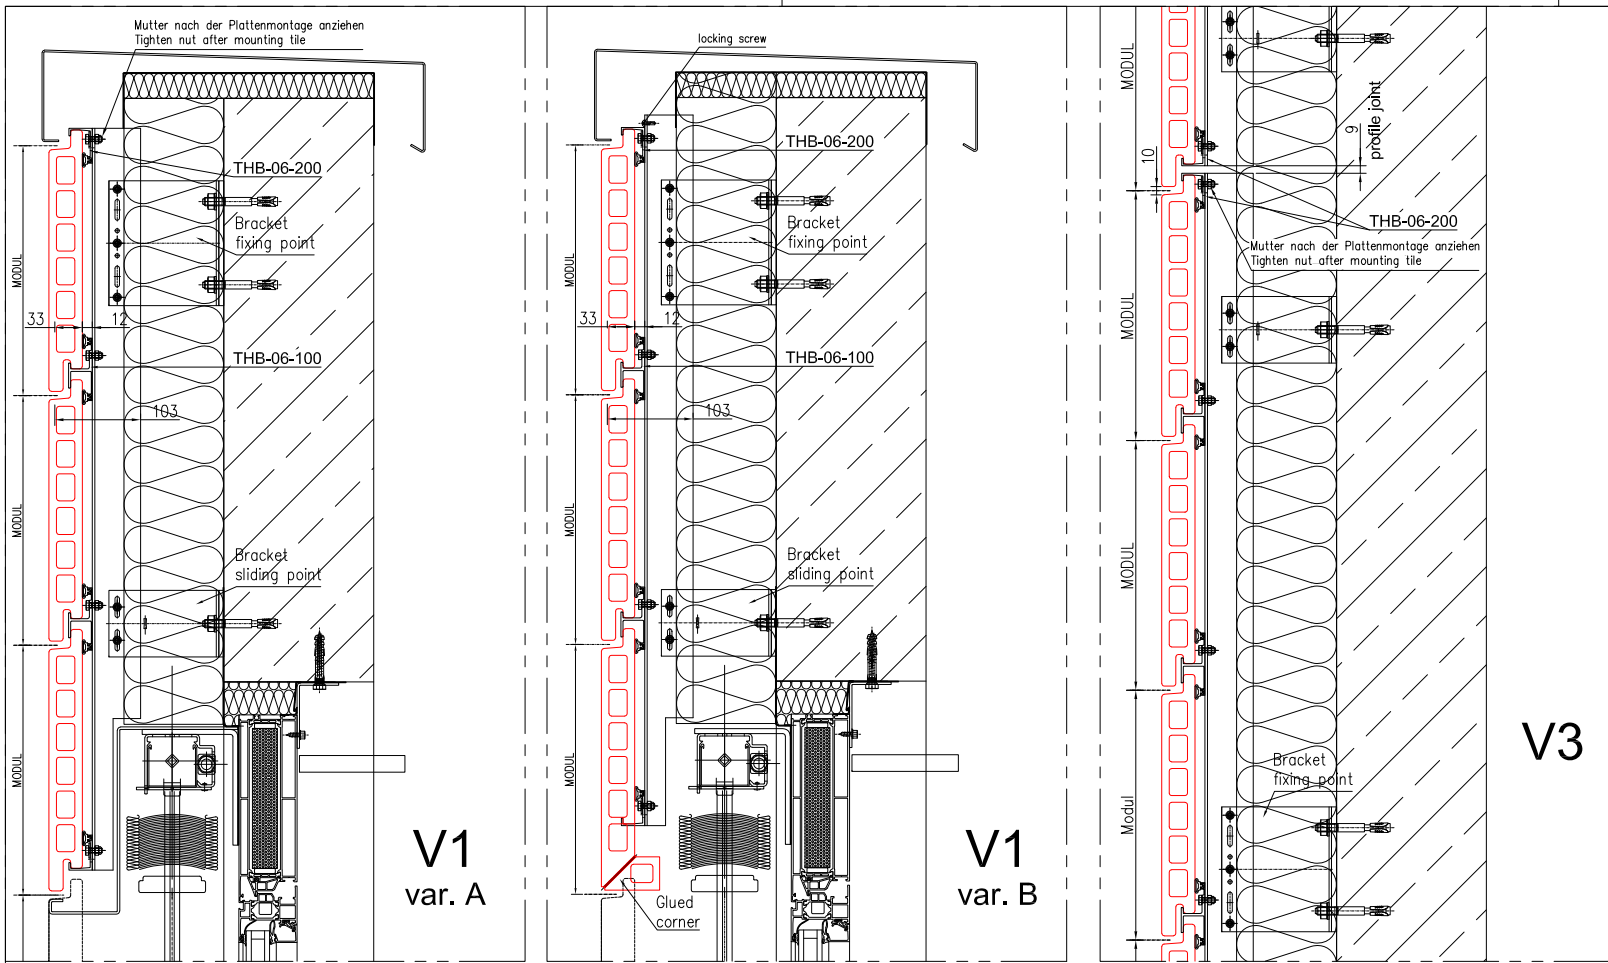

Das vertikale Fugenprofil THB-08-300 hat keine statische funktion und ist optional Muss in Abständen von ca. 1m an dem Aluprofil fixiert werden  
 the vertical joint profile THB-08-300 in between tiles does not serve a structural function and is optional  
 Must be fixed at a distance about 1m on the T-profile

Statische Berechnung ist Sache des Verwenders und für jeden Einzelfall zu prüfen/nachzuweisen  
 Structural calculations need to be provided by the contractor for the individual use of the system

01	08.01.2018	Prib	Normen aktualisiert. Plattenhalter Übersicht ergänzt	Erstellt	 Technischer Handel und Befestigungssysteme GbR Dipl.Ing. (FH) Arthur Prib Ölspielstr. 9 D-97286 Sommerhausen Tel.: 09333 - 903 607 Fax: 09333 - 903 608 Mail: thb@prib.de
Rev.	DATUM	NAME	ÄNDERUNG	Prib	
Plan. Nr.	C-06-14-40	INDEX	01	BEZEICHNUNG: Compendium THB Series 06 Plattenstärke 40mm / Falzstärke 14mm Tile size 40mm / beading size 14mm	
MASSTAB	-	Format	A3	Diese Zeichnung ist unser Eigentum, sie darf nicht ohne unsere Zustimmung weder vervielfältigt, noch ungefügt verwendet, noch gewerbsmäßig verbreitet werden.	