


Diese Zeichnung ist unser Eigentum. Jede Vervielfältigung, Verwertung oder Weitergabe an dritte Personen ist verboten und wird verfolgt.

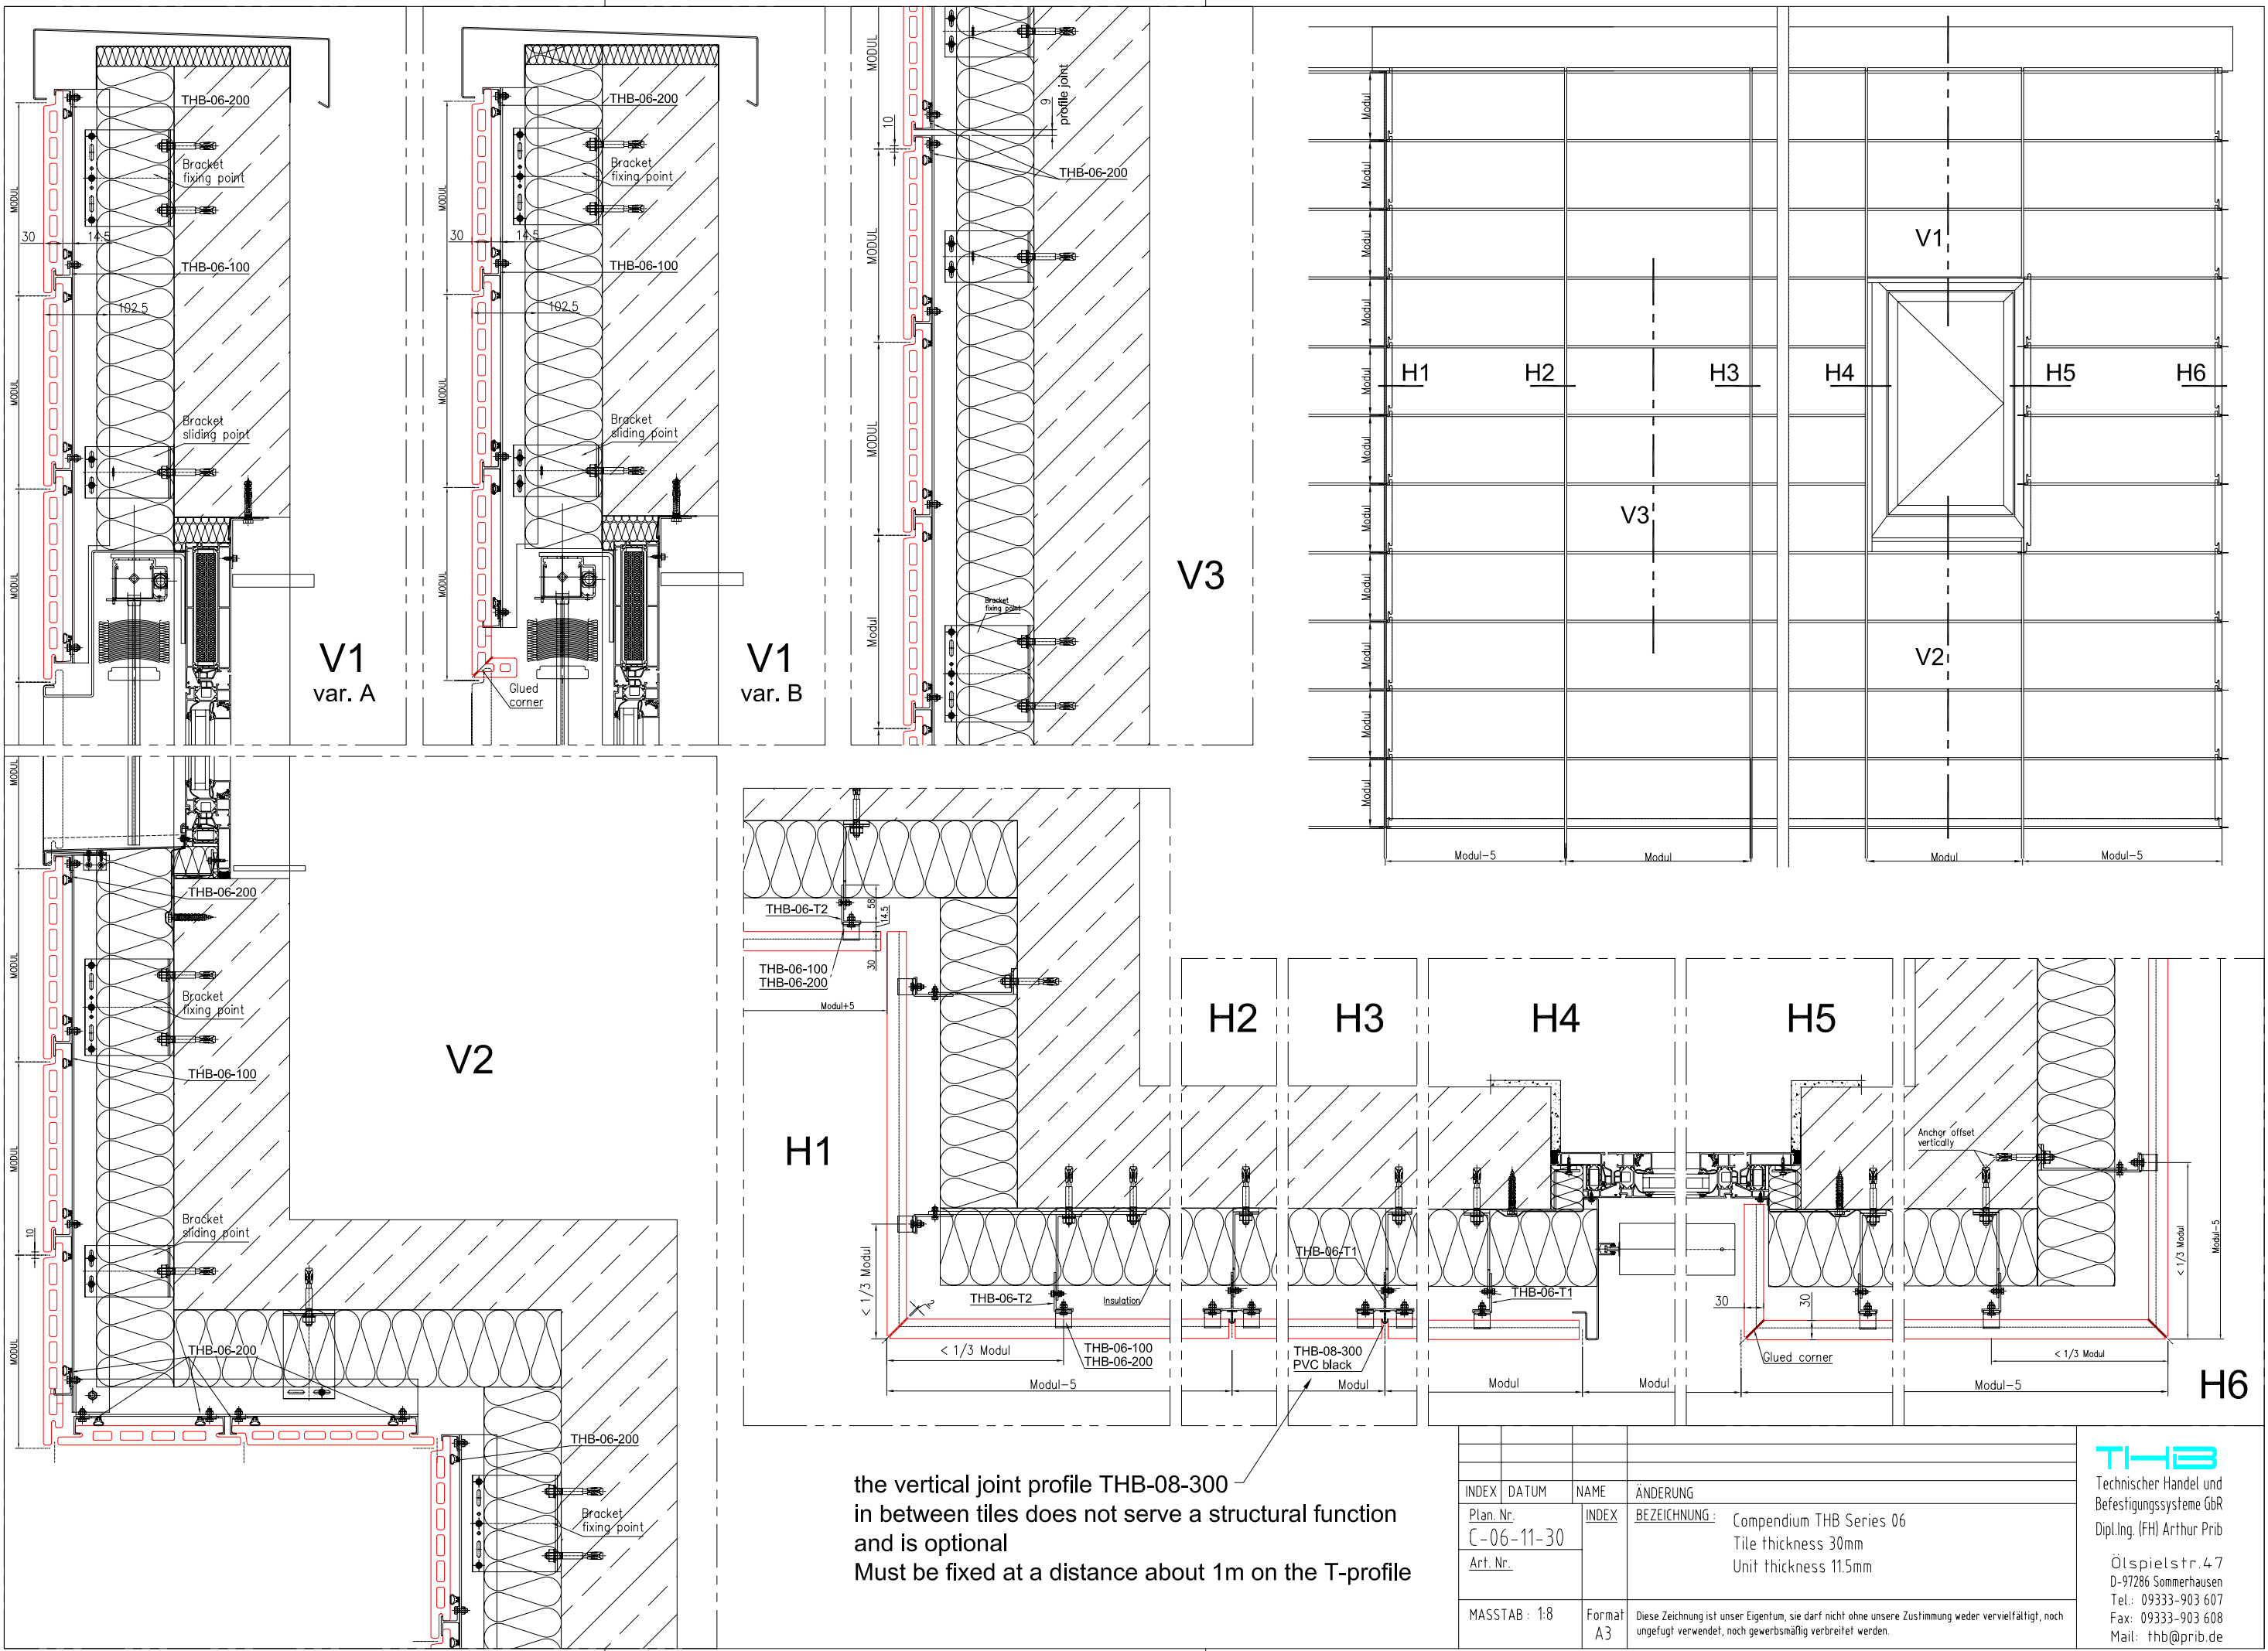

the vertical joint profile THB-08-300
in between tiles does not serve a structural function
and is optional
Must be fixed at a distance about 1m on the T-profile

INDEX	DATUM	NAME	ÄNDERUNG
Plan. Nr.		INDEX	BEZEICHNUNG: Compendium THB Series 06
C-06-11-30			Tile thickness 30mm
Art. Nr.			Unit thickness 11.5mm
MASSTAB: 1:8	Format A3	Diese Zeichnung ist unser Eigentum, sie darf nicht ohne unsere Zustimmung weder vervielfältigt, noch ungefügt verwendet, noch gewerbsmäßig verbreitet werden.	

THB
Technischer Handel und Befestigungssysteme GbR
Dipl.Ing. (FH) Arthur Prib
Ölspielfstr. 47
D-97286 Sommerhausen
Tel.: 09333-903 607
Fax: 09333-903 608
Mail: thb@prib.de