


Diese Zeichnung ist unser Eigentum. Jede Vervielfältigung, Verwertung oder Weitergabe an dritte Personen ist verboten und wird verfolgt.

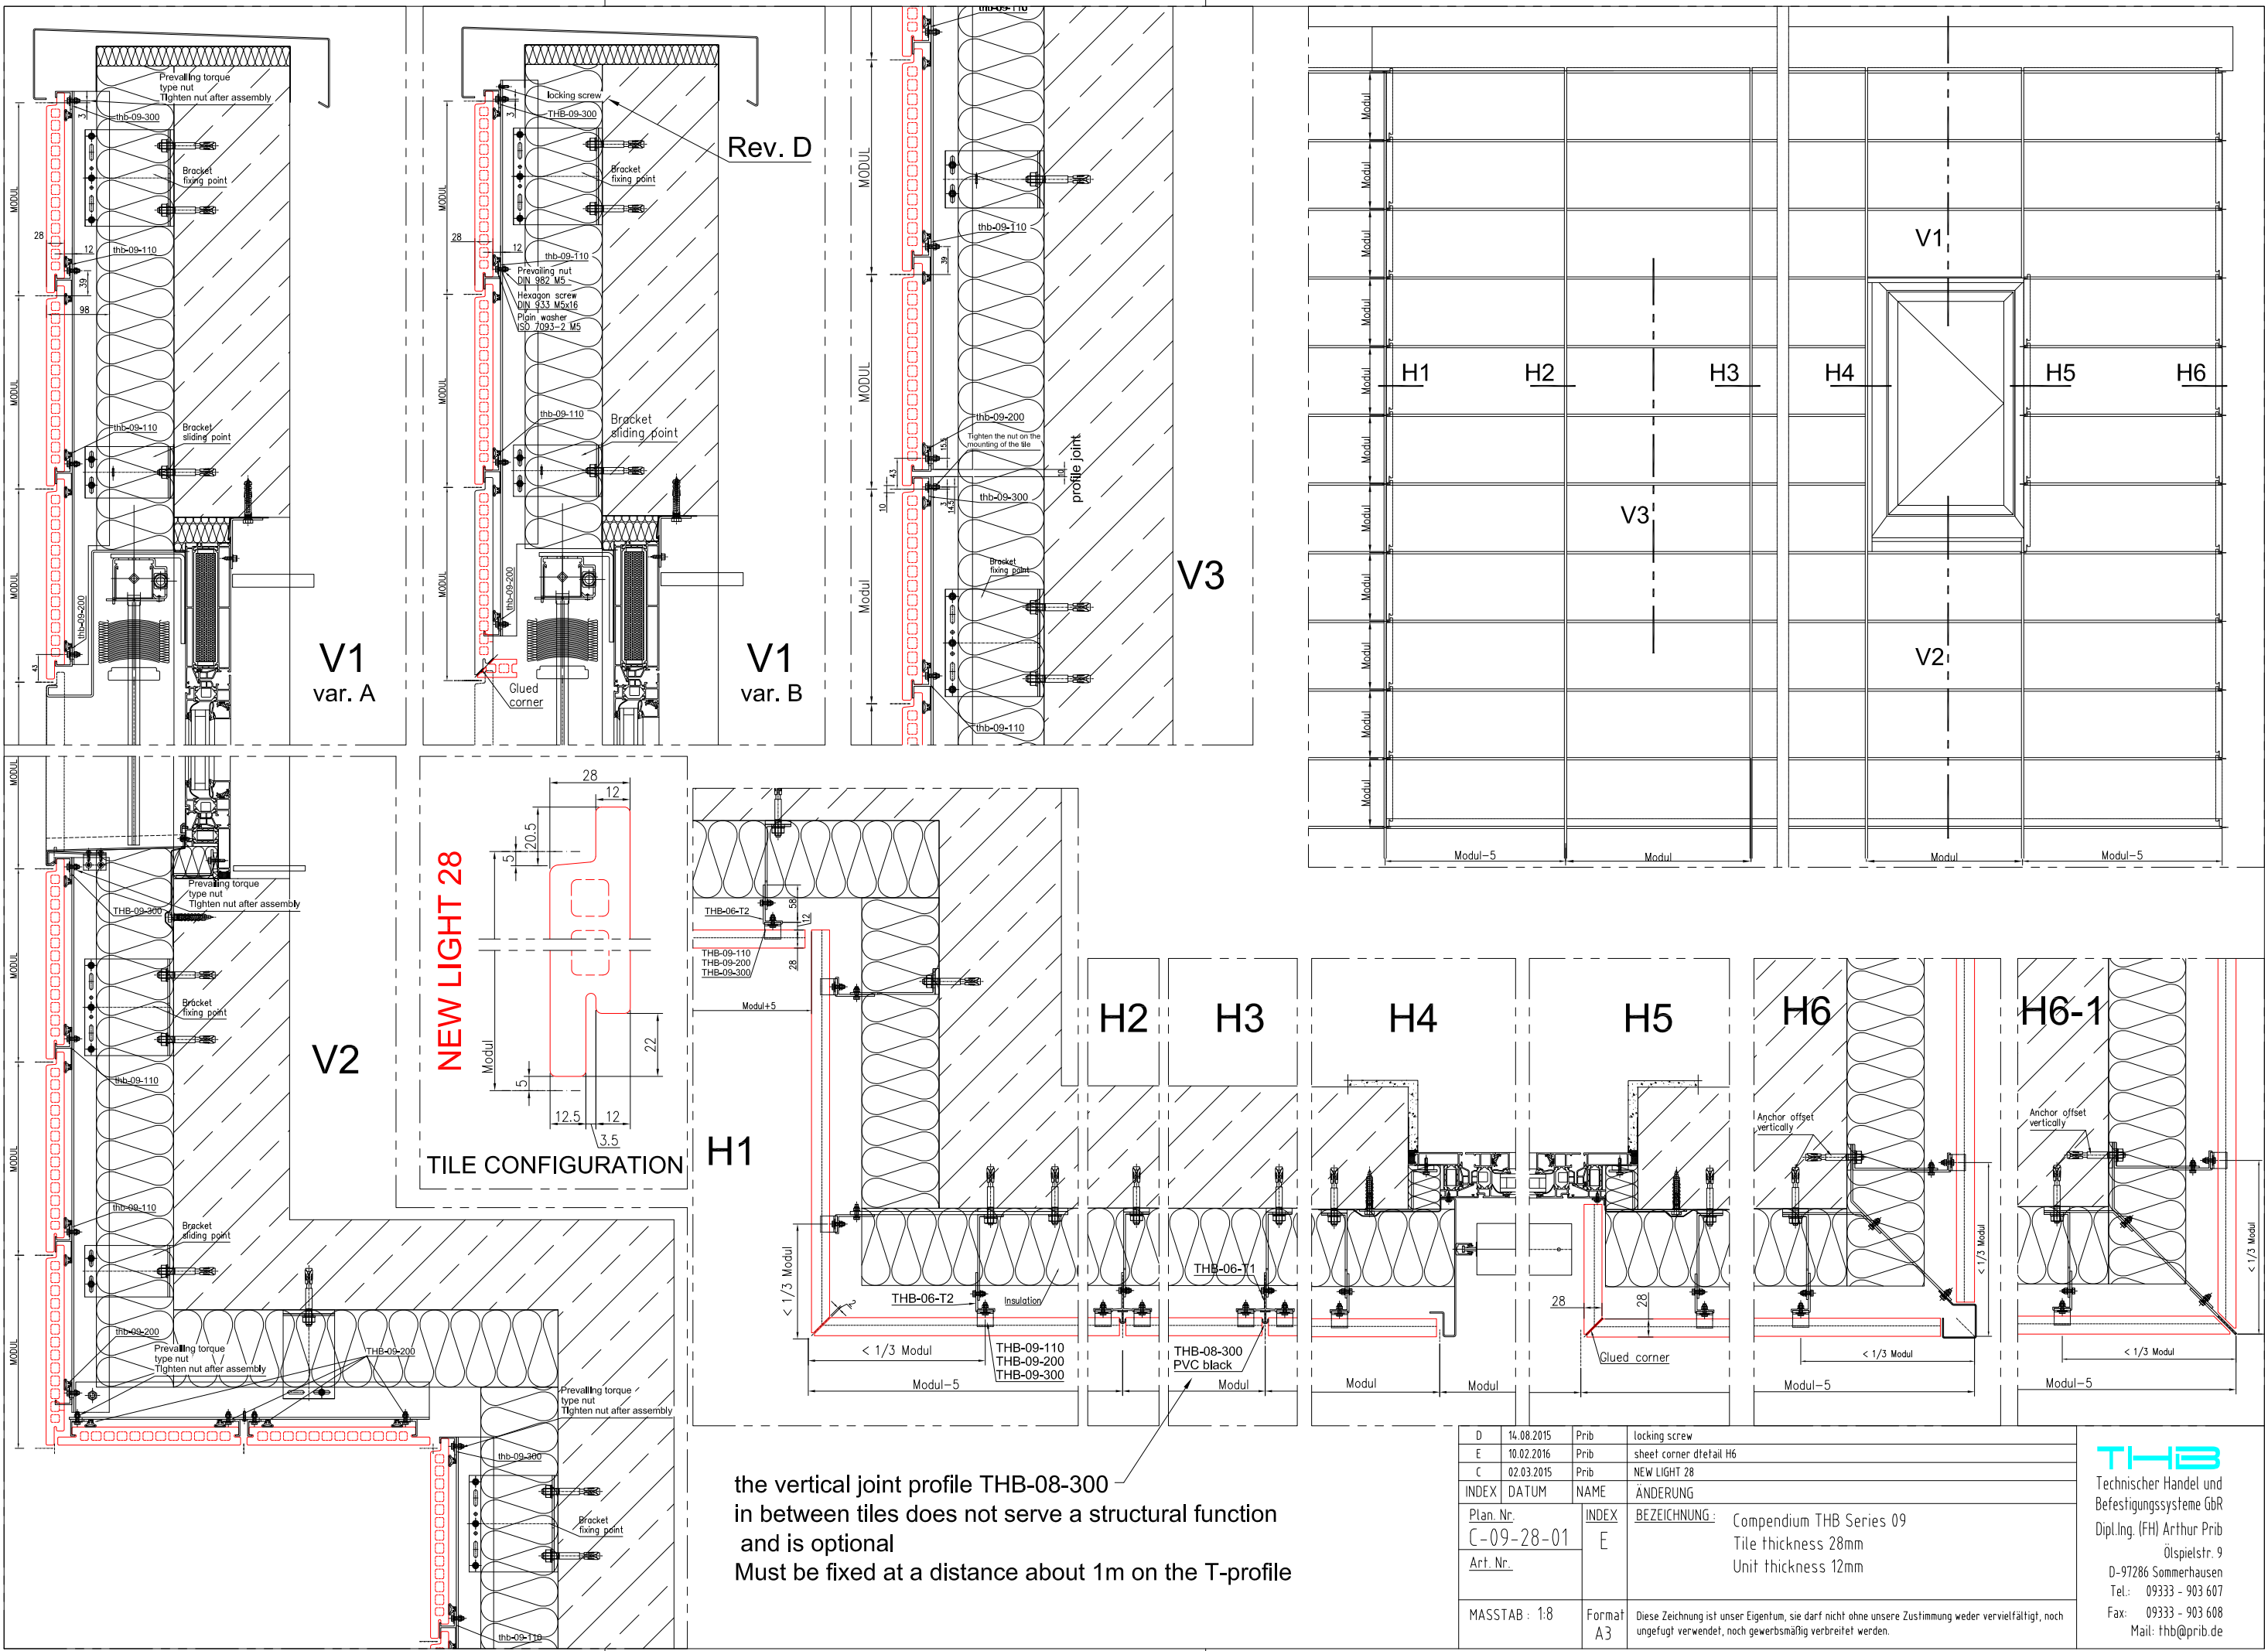

the vertical joint profile THB-08-300
in between tiles does not serve a structural function
and is optional
Must be fixed at a distance about 1m on the T-profile

D	14.08.2015	Prib	locking screw
E	10.02.2016	Prib	sheet corner detail H6
C	02.03.2015	Prib	NEW LIGHT 28
INDEX	DATUM	NAME	ÄNDERUNG
Plan-Nr.	C-09-28-01	INDEX	BEZEICHNUNG: Compendium THB Series 09
Art. Nr.		E	Tile thickness 28mm
			Unit thickness 12mm
MASSTAB	1:8	Format	A3
Diese Zeichnung ist unser Eigentum, sie darf nicht ohne unsere Zustimmung weder vervielfältigt, noch ungefügt verwendet, noch gewerbsmäßig verbreitet werden.			

THB
Technischer Handel und Befestigungssysteme GbR
Dipl.Ing. (FH) Arthur Prib
Ötspielstr. 9
D-97286 Sommerhausen
Tel.: 09333 - 903 607
Fax: 09333 - 903 608
Mail: thb@prib.de